


724

INSURGENTES
SUR

HOTEL &
LUXURY RESIDENCES

Residencia 2

2 RECÁMARAS, 2 BAÑOS, 106.94 m²

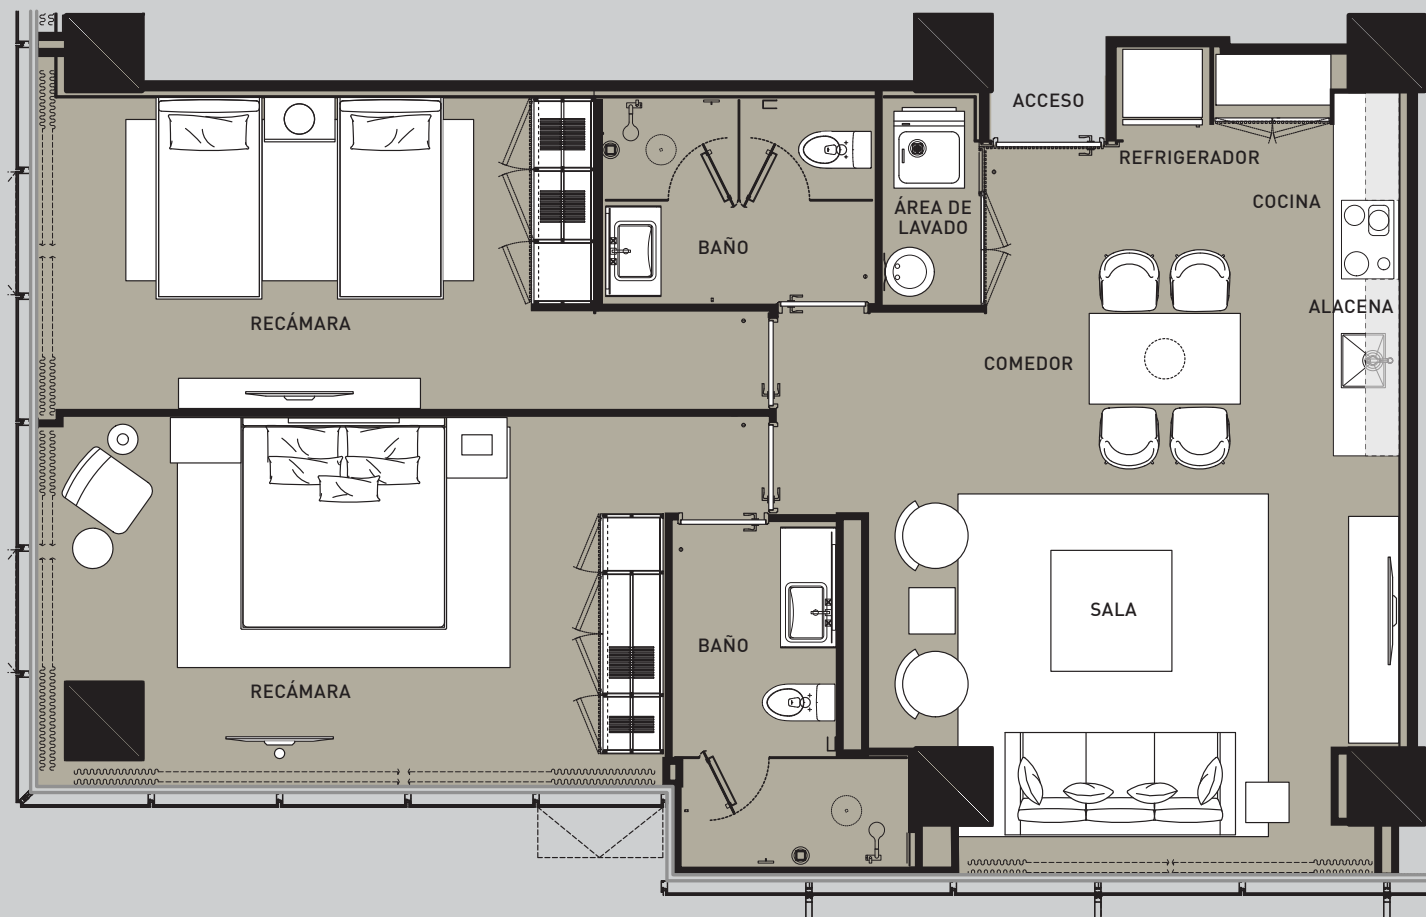

LAS RESIDENCIAS SE ENTREGAN TOTALMENTE TERMINADAS Y CON ACABADOS DE LUJO. LAS DIMENSIONES Y DISTRIBUCIÓN DE LOS ESPACIOS QUE SE MUESTRAN EN LOS PLANOS SON APROXIMADOS Y PUEDEN ESTAR SUJETOS A CAMBIOS SIN PREVIO AVISO.

VENTAS Y MARKETING:

DESARROLLADO POR:



Santa Fe
grupo hotelero

Bernardi+
Peschard
ARQUITECTURA

Grow.
Arquitectos



www.724insurgentes-sur.com