

724

INSURGENTES
SUR


HOTEL &
LUXURY RESIDENCES

Residencia 23

2 RECÁMARAS, 2 BAÑOS, 100.75 m²

TERRAZA 26.31 m²

TOTAL 127.06 m²

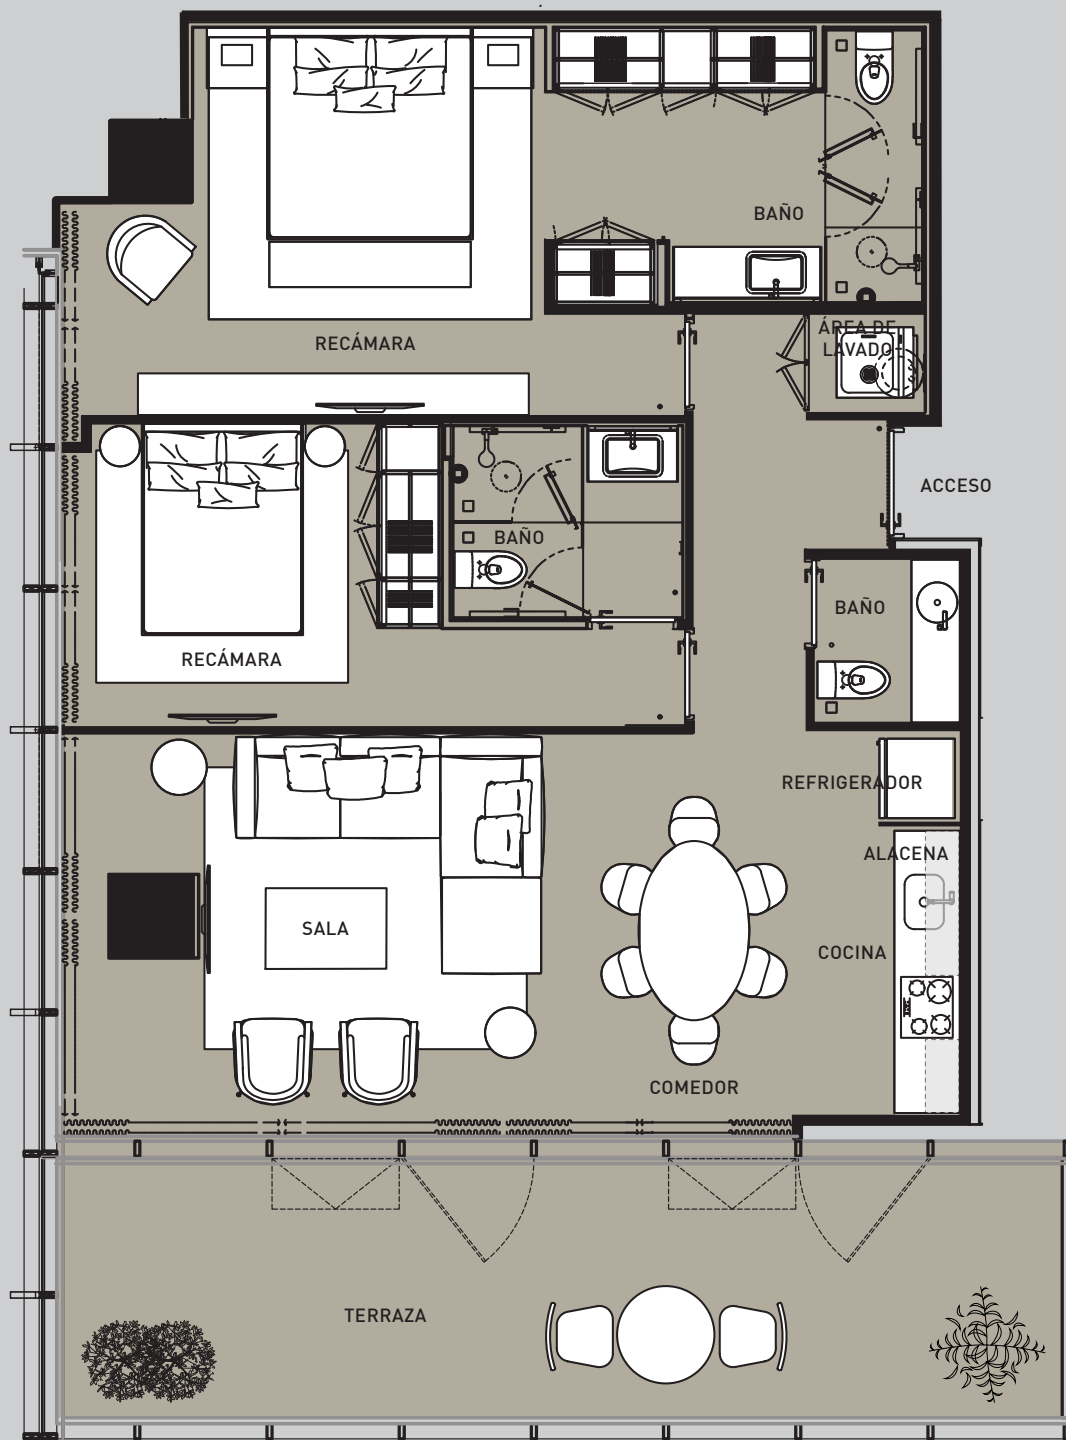

TORRES ADALID

LAS RESIDENCIAS SE ENTREGAN TOTALMENTE TERMINADAS Y CON ACABADOS DE LUJO.
LAS DIMENSIONES Y DISTRIBUCIÓN DE LOS ESPACIOS QUE SE MUESTRAN EN LOS PLANOS
SON APROXIMADOS Y PUEDEN ESTAR SUJETOS A CAMBIOS SIN PREVIO AVISO.

VENTAS Y MARKETING:

DESARROLLADO POR:



Santa Fe
grupo hotelero

Bernardi+
Peschard
ARQUITECTURA

Grow.
Arquitectos



www.724insurgentes-sur.com