

# 724

INSURGENTES  
SUR


HOTEL &  
LUXURY RESIDENCES

# Residencia 27

2 RECÁMARAMAS, 2 BAÑOS, 124.07 m<sup>2</sup>

TERRAZA 25.57 m<sup>2</sup>

TOTAL 149.54 m<sup>2</sup>

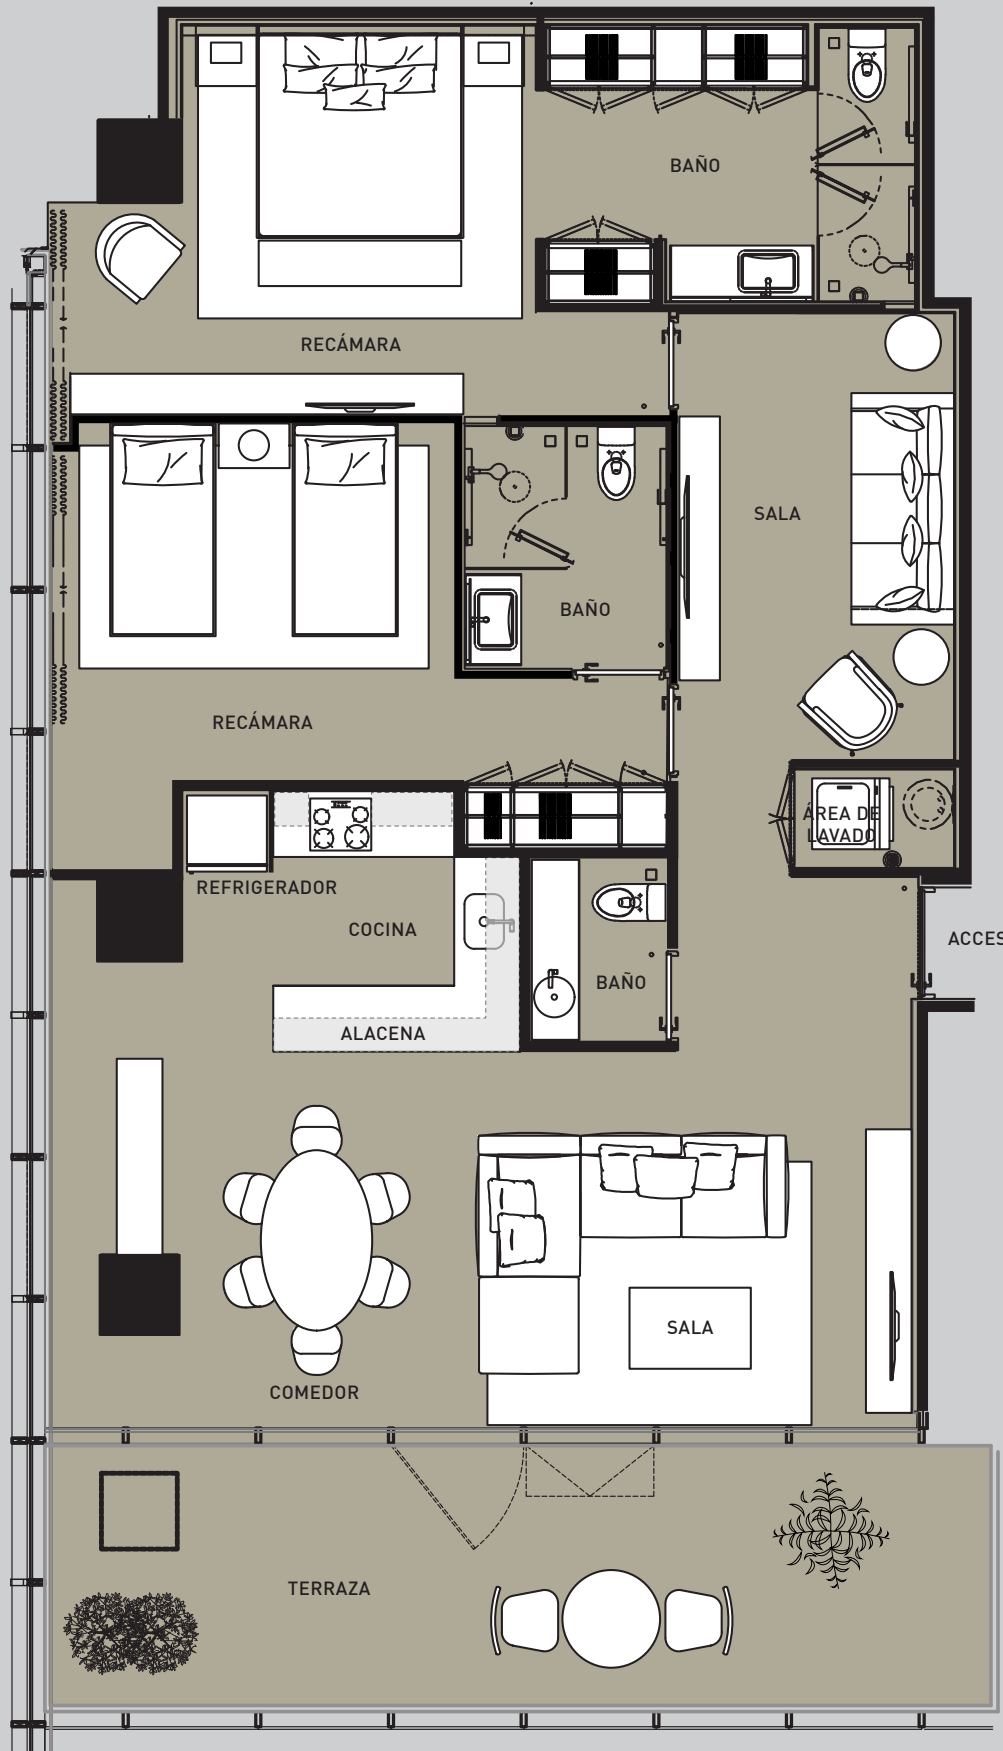

LAS RESIDENCIAS SE ENTREGAN TOTALMENTE TERMINADAS Y CON ACABADOS DE LUJO.  
LAS DIMENSIONES Y DISTRIBUCIÓN DE LOS ESPACIOS QUE SE MUESTRAN EN LOS PLANOS  
SON APROXIMADOS Y PUEDEN ESTAR SUJETOS A CAMBIOS SIN PREVIO AVISO.

VENTAS Y MARKETING:

DESARROLLADO POR:

 **RELATED**

**Santa Fe**  
grupo hotelero

**Bernardi+  
Peschard**  
ARQUITECTURA

**Grow.**  
Arquitectos



[www.724insurgentes-sur.com](http://www.724insurgentes-sur.com)