


724

INSURGENTES
SUR

HOTEL &
LUXURY RESIDENCES

Residencia 5

2 RECÁMARAS, 2 BAÑOS, 94.67 m²

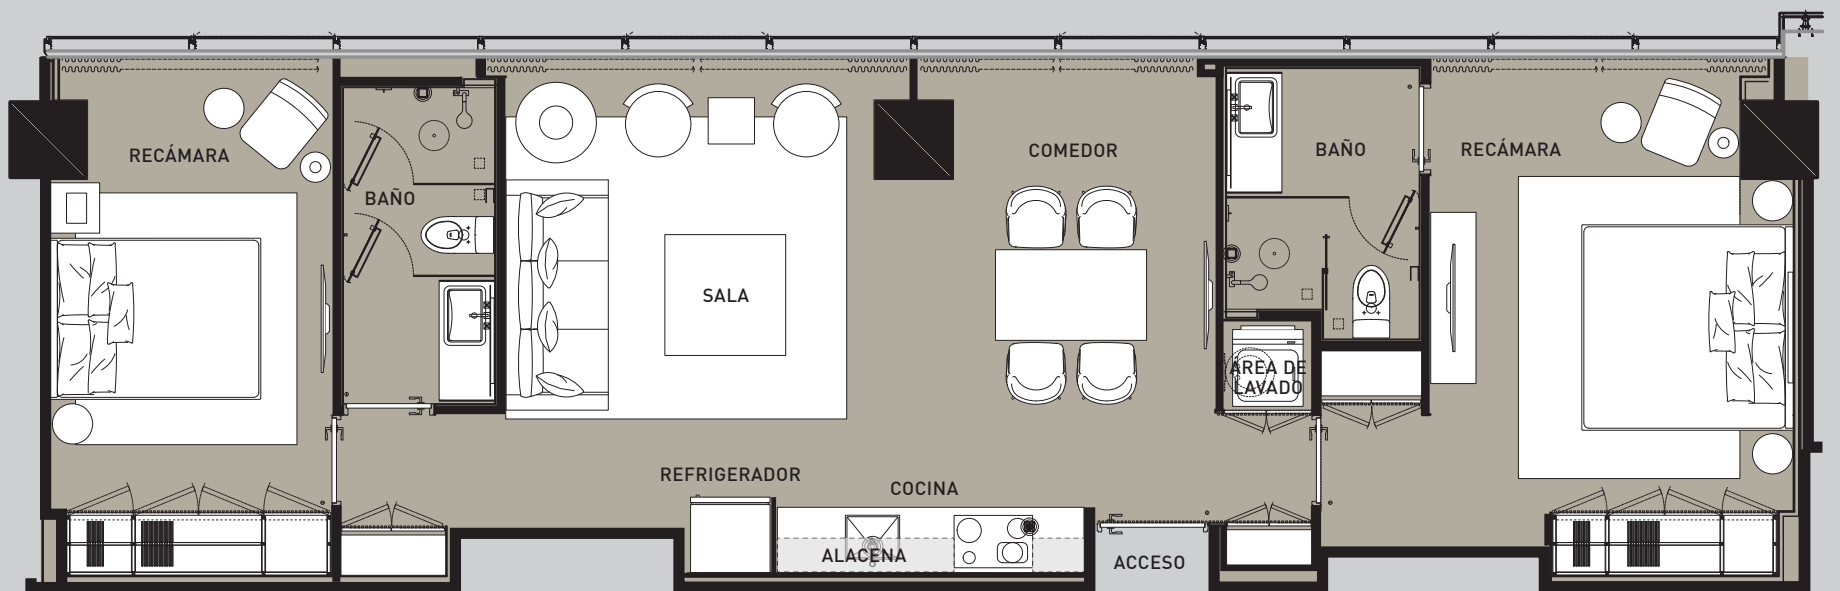

LAS RESIDENCIAS SE ENTREGAN TOTALMENTE TERMINADAS Y CON ACABADOS DE LUJO.
LAS DIMENSIONES Y DISTRIBUCIÓN DE LOS ESPACIOS QUE SE MUESTRAN EN LOS PLANOS
SON APROXIMADOS Y PUEDEN ESTAR SUJETOS A CAMBIOS SIN PREVIO AVISO.

VENTAS Y MARKETING:

DESARROLLADO POR:

 **RELATED**

Santa Fe
grupo hotelero

**Bernardi+
Peschard**
ARQUITECTURA

Grow.
Arquitectos



www.724insurgentes-sur.com